


22:33:043528

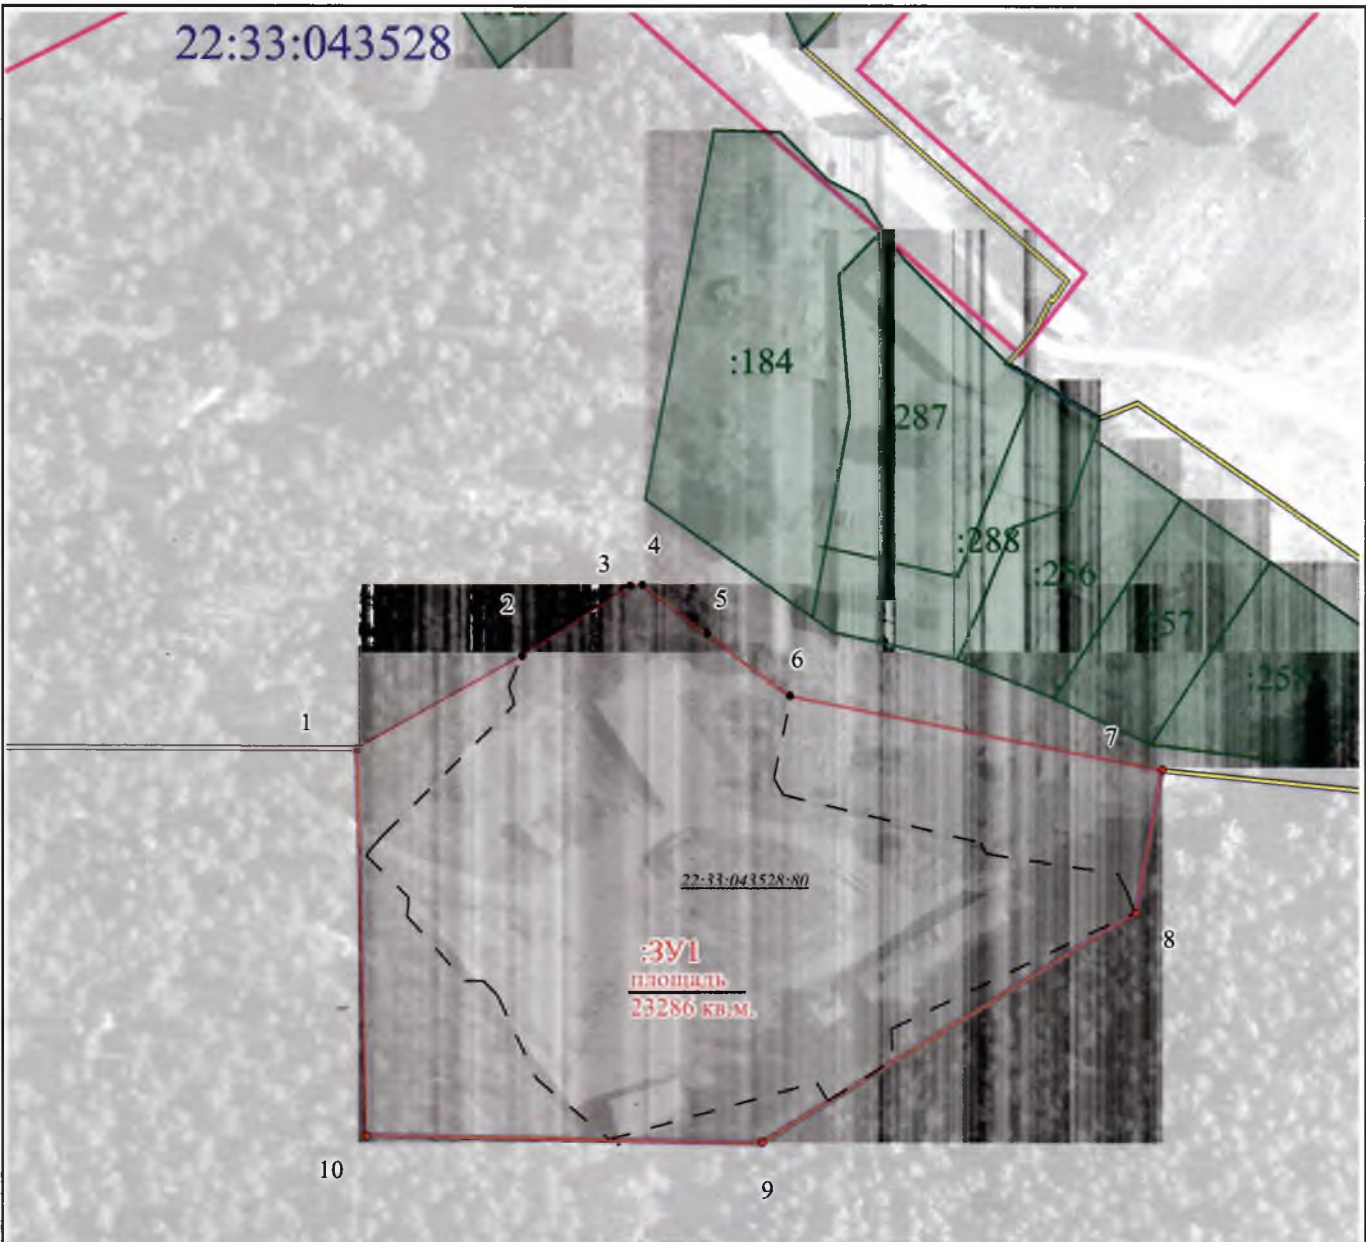

Условные обозначения:

- - границы образуемых земельных участков
- ЗУ1 - обозначение образуемого земельного участка
- - существующая часть границ, имеющаяся в ЕГРН, сведения о которой определены ее местоположения
- - Границы и номер кадастрового квартала, имеющиеся в ЕГРН
- - границы административно-территориальных образований по сведениям ЕГРН
- - всясь образованных границ административно-территориальных градостроительных документами

						Проект межевания территории в границах кадастрового квартала 22:33:043528 в отношении земельного участка по адресу: Российская Федерация, Алтайский край, район Первомайский, с. Баюновские Ключи, ул. Садовая, дом 26			
Изм.	Кол.уч	Лист	№док	Подпис	Дата	Чертеж межевания территории М 1:2000	Стадия	Лист	Листов
Директор	Садакова Г.А.				12.07.23		ПМ	2	3
Выполнил	Опара В.В.				12.07.23	ООО «Компания Земпроект»			